

УТВЕРЖДЕНА

постановлением администрации  
муниципального образования  
Белореченский район  
от \_\_\_\_\_ № \_\_\_\_\_

**Схема расположения земельного участка или земельных участков  
на кадастровом плане территории**

Условный номер земельного участка _____		
Площадь земельного участка <u>2501</u> м <sup>2</sup>		
Обозначение характерных точек границ	Координаты, м (система координат МСК-23, зона 2)	
	X	Y
1	2	3
1	430797.07	2205264.61
2	430765.38	2205280.63
3	430733.77	2205219.30
4	430734.86	2205213.07
5	430761.16	2205200.98



Масштаб 1:1000

**Условные обозначения:**

23:39:0903002 — номер кадастрового квартала

——— — граница формируемого участка,  
 - - - - - — граница кадастрового квартала,


1 — характерная точка образуемого земельного участка

УТВЕРЖДЕНА

постановлением администрации  
муниципального образования  
Белореченский район  
от \_\_\_\_\_ № \_\_\_\_\_

**Схема расположения земельного участка или земельных участков  
на кадастровом плане территории**

Условный номер земельного участка		
Площадь земельного участка <u>1908</u> м <sup>2</sup>		
Обозначение характерных точек границ	Координаты, м (система координат МСК-23, зона 2)	
	X	Y
1	2	3
1	423233.79	2207421.62
2	423258.64	2207436.80
3	423255.20	2207443.15
4	423212.18	2207522.45
5	423209.25	2207519.81
6	423217.36	2207461.67

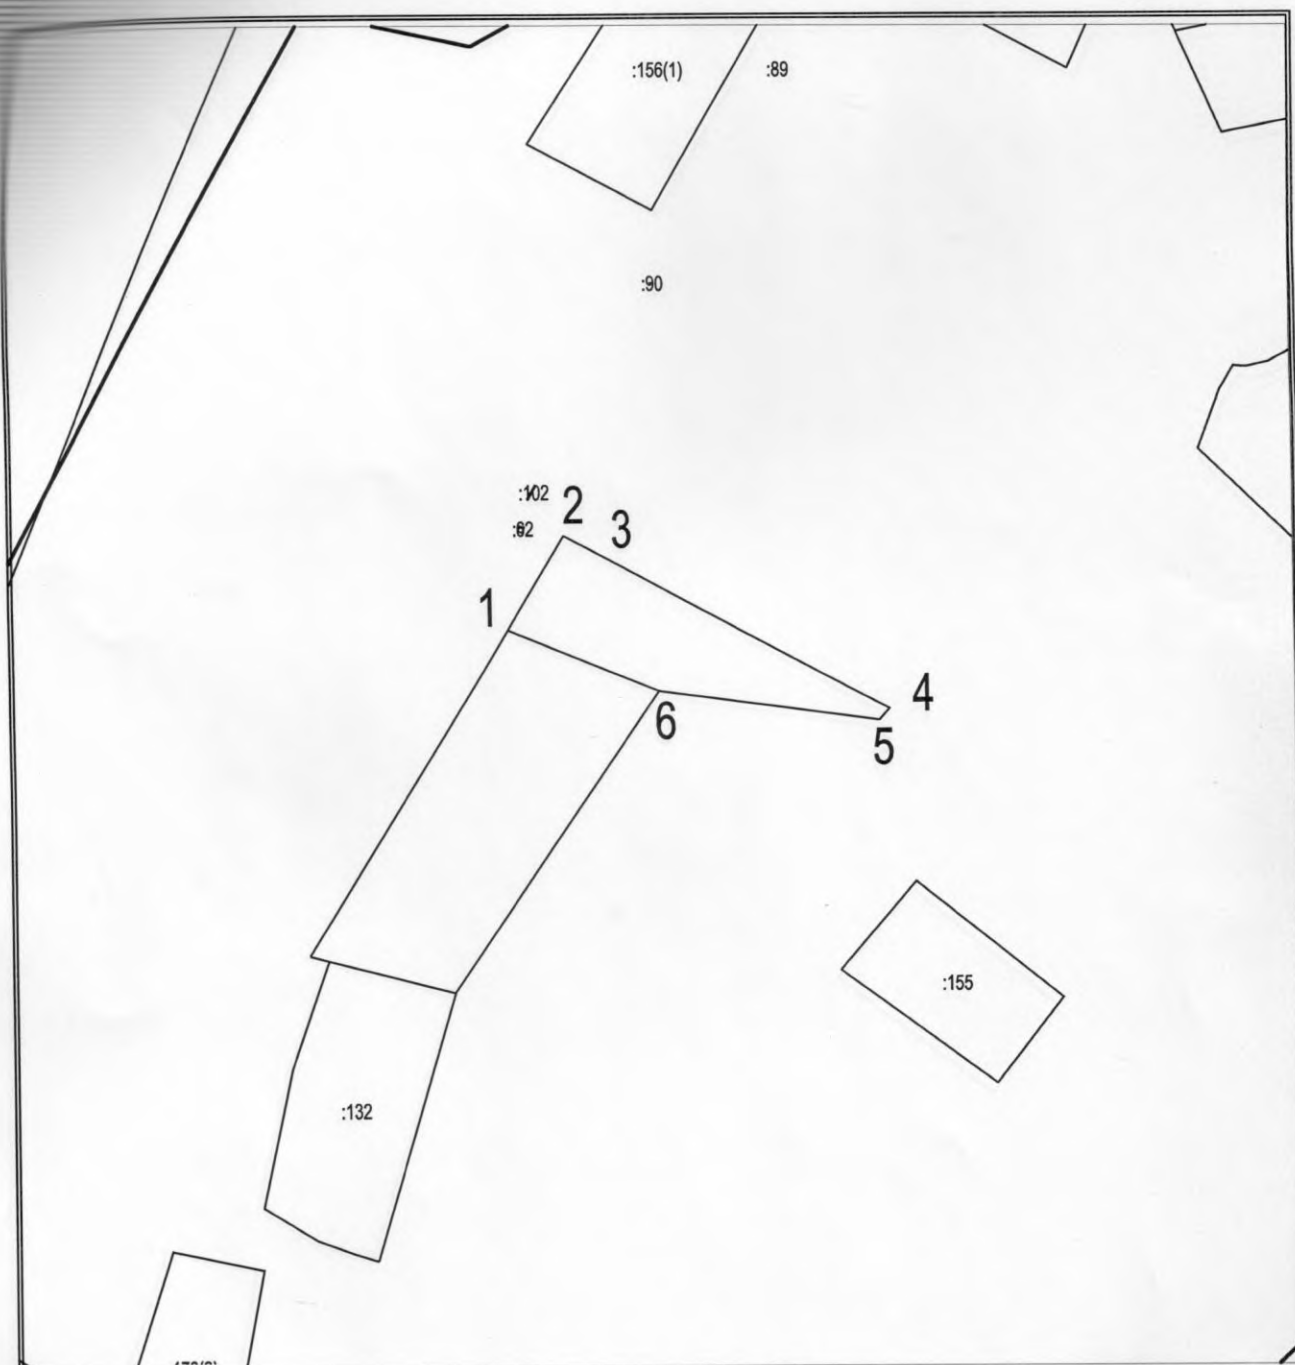

Масштаб 1:2000

**Условные обозначения:**

----- - кадастровый квартал территории

\_\_\_\_\_ - красная линия,

1
23:39:0902003

- характерная точка границы  
достаточной точности,

23:39:0902003 - кадастровый номер квартала,

\_\_\_\_\_ - граница учетного участка

# СХЕМА

расположения земельного участка или земельных участков на кадастровом плане территории

1. Условный номер земельного участка: 23:39:0903002
2. Площадь земельного участка: 617 кв.м

Обозначение характерных точек	Координаты, м	
	X	Y
1	431497.91	2204789.52
2	431485.53	2204801.16
3	431459.65	2204782.46
4	431466.61	2204765.19
5	431480.17	2204773.41
6	431478.05	2204776.11
Система координат МСК-23, зона 2		

Утверждена  
постановлением администрации  
муниципального образования  
Белореченский район

от \_\_\_\_\_ № \_\_\_\_\_



Масштаб 1:2000

Условные обозначения:

23:39:1101907 - кадастровый номер квартала

[343] - участки учтенные в ГКН

— - граница образуемого земельного участка

•1 - характерная точка граница образуемого земельного участка