

Приложение

к постановлению администрации

(наименование документа об утверждении, включая наименования

муниципального образования

органов государственной власти или органов местного

Белореченский район

самоуправления, принявших решение об утверждении схемы


или подписавших соглашение о перераспределении земельных

участков)

От _____ № _____

Схема расположения земельного участка или земельных участков на кадастровом плане территории

Условный номер земельного участка —		
Площадь земельного участка 3116 м ²		
Обозначение характерных точек границ	Координаты, м	
	X	Y
1	2	3
1	430801.85	2205180.79
2	430830.98	2205240.77
3	430832.53	2205243.96
4	430819.07	2205251.82
5	430816.52	2205253.29
6	430797.08	2205264.61
7	430760.68	2205200.13
1	430801.85	2205180.79

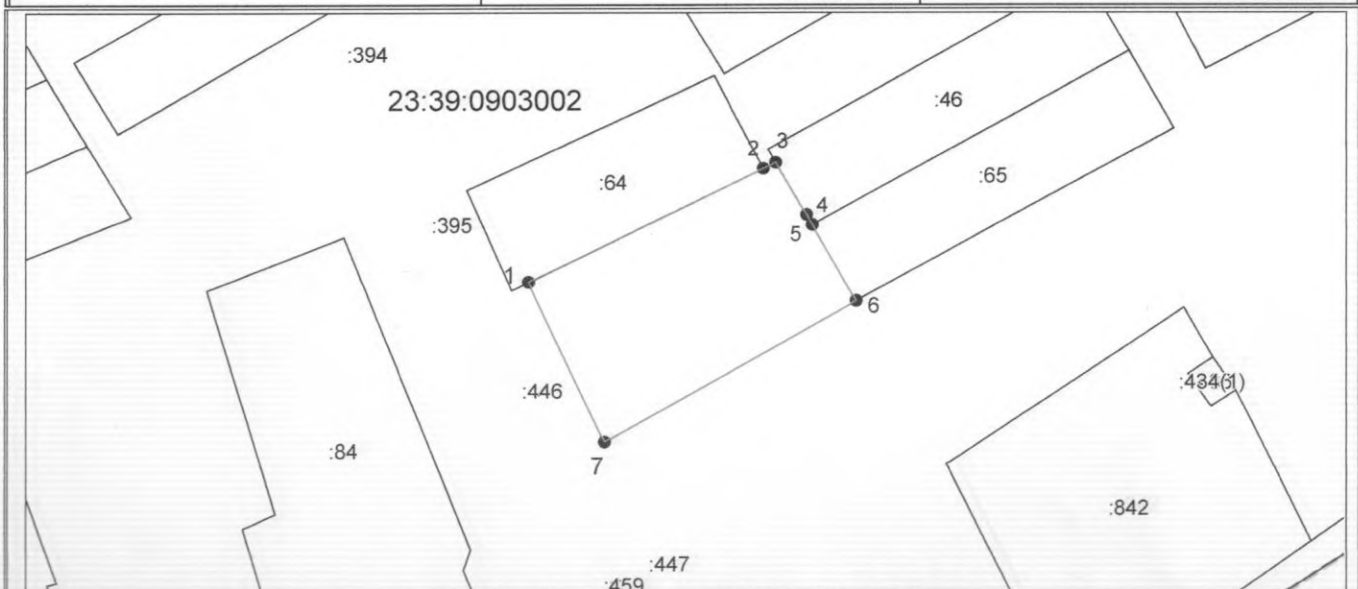

Система координат: МСК 23, зона 2
Масштаб 1:1926

Условные обозначения:

- граница образуемого земельного участка,
- граница учтенного земельного участка,
- граница кадастрового квартала,
- 1 — характерная точка границы земельного участка.
- 23:39:0903002 — кадастровый квартал