


Утверждена
постановлением администрации
МО Белореченский район
Белореченского района

от _____ № _____

Схема расположения земельного участка или земельных участков на кадастровом плане территории

1. Условный номер земельного участка:
2. Площадь земельного участка: 1604 кв.м

| Обозначение характерных точек | Координаты, м | |
|-------------------------------------|---------------|------------|
| | X | Y |
| 1 | 432223.74 | 2209704.94 |
| 2 | 432224.88 | 2209717.94 |
| 3 | 32226.07 | 2209731.5 |
| 4 | 432161.1 | 2209736.18 |
| 5 | 432159.2 | 2209713.64 |
| Система координат МСК-23, зона 2 | | |

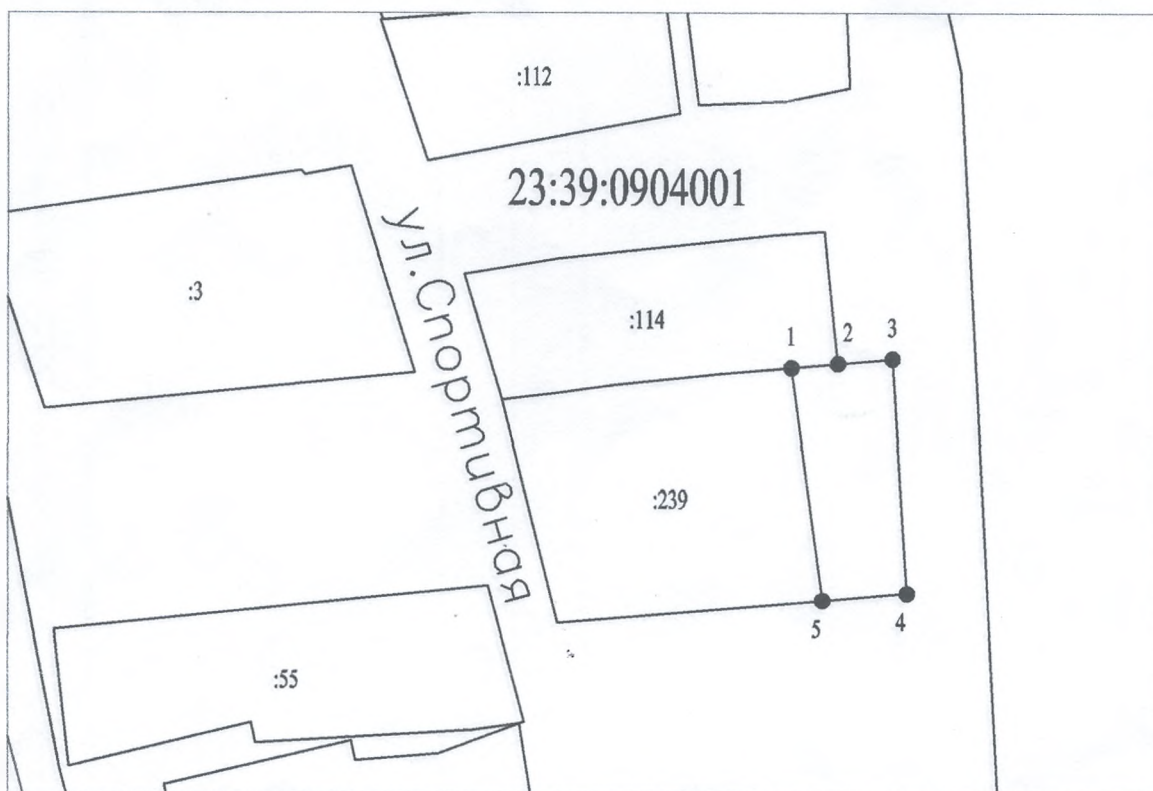

Масштаб 1:2000

Условные обозначения:

23:39:1101907 - кадастровый номер квартала

343 - участки учтенные в ГКН

— - граница образуемого земельного участка

• 1 - характерная точка граница образованного земельного участка