


ПРИЛОЖЕНИЕ
 к постановлению администрации
 муниципального образования
 Белореченский район
 От _____ № _____

**Схема расположения земельного участка или земельных участков на
 кадастровом плане территории**

Условный номер земельного участка —		
Площадь земельного участка 1020 м ²		
Обозначение характерных точек границ	Координаты, м	
	X	Y
1	2	3
1	441587,60	2207264,70

1	2	3
2	441580,60	2207308,01
3	441549,91	2207294,30
4	441574,86	2207258,38
1	441587,60	2207264,70

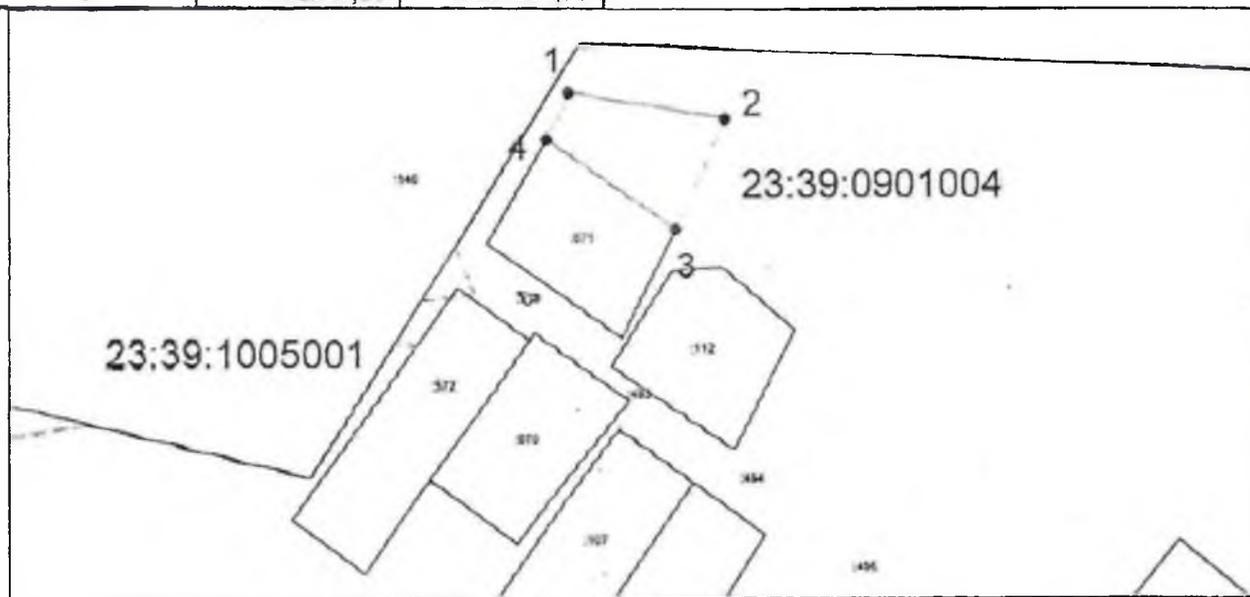

Система координат: МСК 23, зона 2
 Масштаб 1:2000

Условные обозначения:

- — граница образуемого земельного участка,
- — граница учтенного земельного участка,
- — граница кадастрового квартала,
- — характерная точка границы земельного участка.

ПРИЛОЖЕНИЕ
к постановлению администрации
муниципального образования
Белореченский район
 От _____ № _____

Схема расположения земельного участка или земельных участков на
кадастровом плане территории

Условный номер земельного участка —		
Площадь земельного участка 927 м ²		
Обозначение характерных точек границ	Координаты, м	
	X	Y
1	2	3
1	441548,09	2205929,73
2	441562,34	2205958,82
3	441571,08	2205978,25

1	2	3
4	441566,16	2205980,02
5	441560,00	2205982,08
6	441552,36	2205962,20
7	441538,35	2205966,63
8	441531,06	2205940,50
9	441530,44	2205938,28
1	441548,09	2205929,73



Система координат: МСК 23, зона 2
 Масштаб 1:2000

Условные обозначения:

- граница образуемого земельного участка,
- граница учтенного земельного участка,
- - - граница кадастрового квартала,
- — характерная точка границы земельного участка.