

Приложение

к постановлению администрации

(наименование документа об утверждении, включая наименования

муниципального образования

органов государственной власти или органов местного

Белореченский район

самоуправления, принявших решение об утверждении схемы

или подписавших соглашение о перераспределении земельных


участков)

От _____

№ _____

Схема расположения земельного участка или земельных участков на кадастровом плане территории

Условный номер земельного участка —		
Площадь земельного участка 754 м ²		
Обозначение характерных точек границ	Координаты, м	
	X	Y
1	2	3
2	433969.26	2204946.94
3	434033.10	2204983.14
1	433952.91	2204961.29
2	433969.26	2204946.94

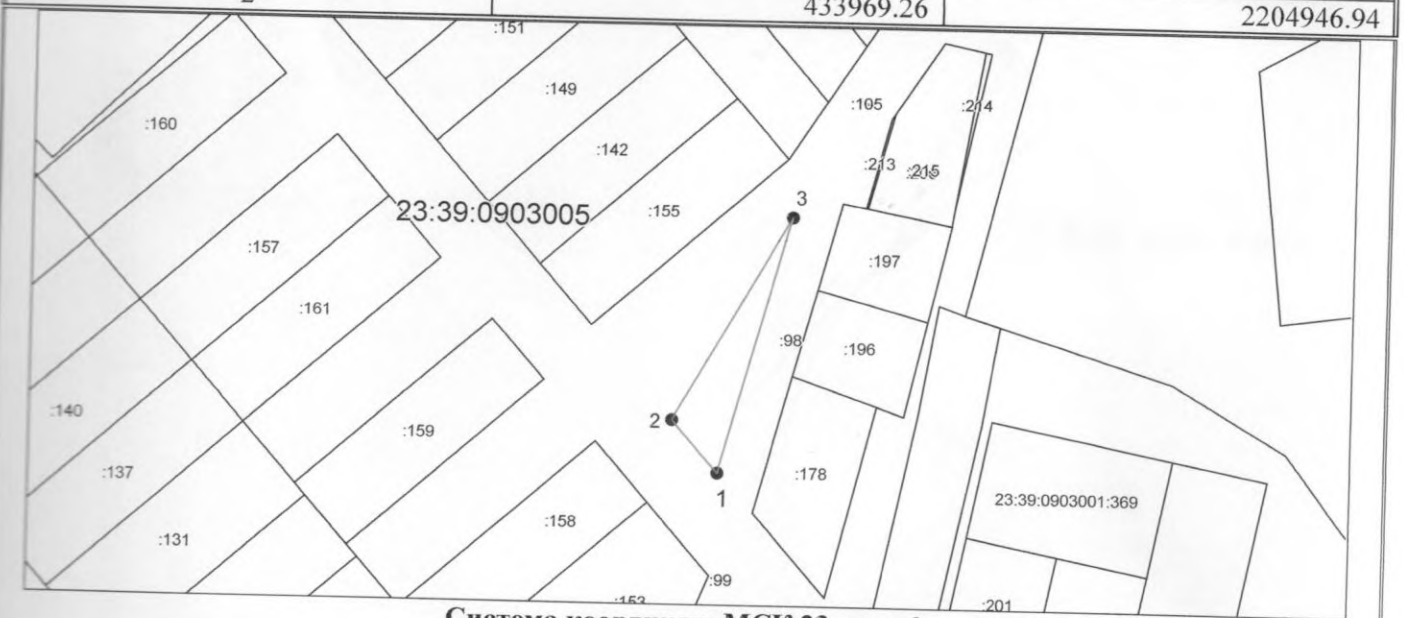

Система координат: МСК 23, зона 2

Масштаб 1:2344

Условные обозначения:

- граница образуемого земельного участка,
- граница учтенного земельного участка,
- граница кадастрового квартала,
- характерная точка границы земельного участка.
- 23:39:0903005 — кадастровый квартал


001 0 0 0 0 0 0 0 0 0

ПРИЛОЖЕНИЕ
 к постановлению администрации
 муниципального образования
 Белореченский район
 От _____ № _____

**Схема расположения земельного участка или земельных участков на
 кадастровом плане территории**

Условный номер земельного участка —		
Площадь земельного участка 1394 м ²		
Обозначение характерных точек границ	Координаты, м	
	X	Y
1	2	3
1	441840,47	2206056,39
2	441845,44	2206066,94
3	441809,02	2206084,11

1	2	3
4	441801,06	2206085,34
5	441776,04	2206098,05
6	441762,51	2206076,42
7	441764,67	2206075,41
8	441790,20	2206063,50
9	441794,87	2206072,71
1	441840,47	2206056,39

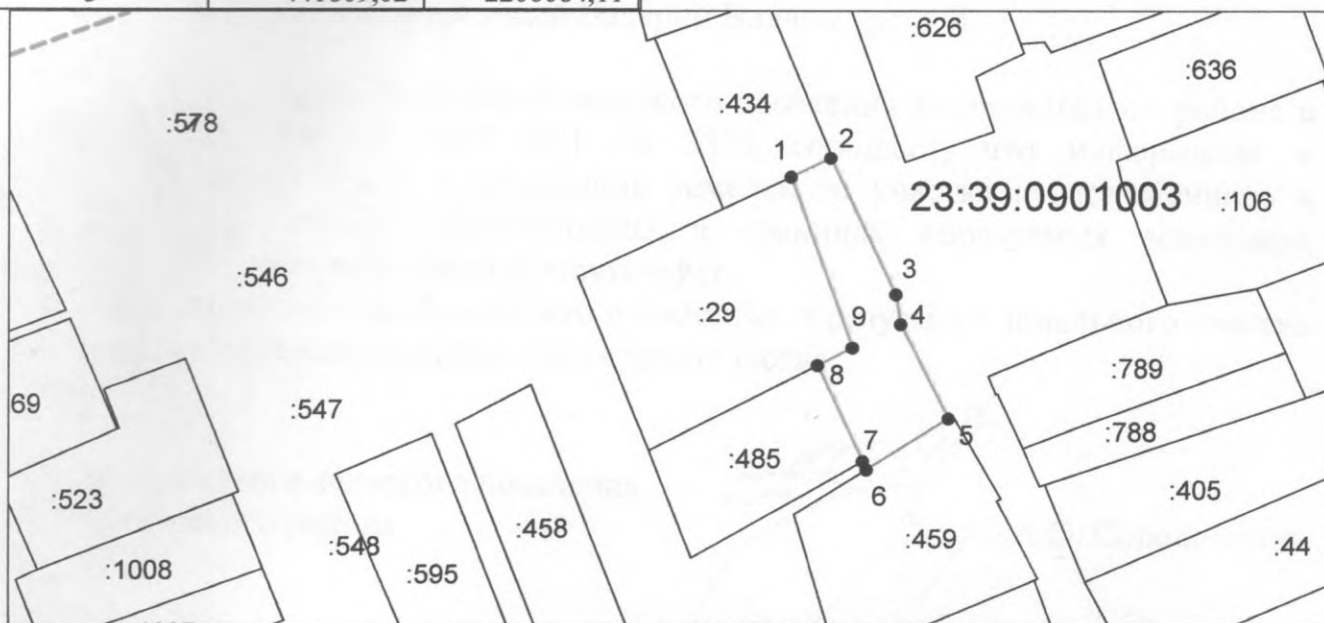

Система координат: МСК 23, зона 2
 Масштаб 1:2000

Условные обозначения:

- граница образуемого земельного участка,
- граница учтенного земельного участка,
- - - граница кадастрового квартала,
- — характерная точка границы земельного участка.